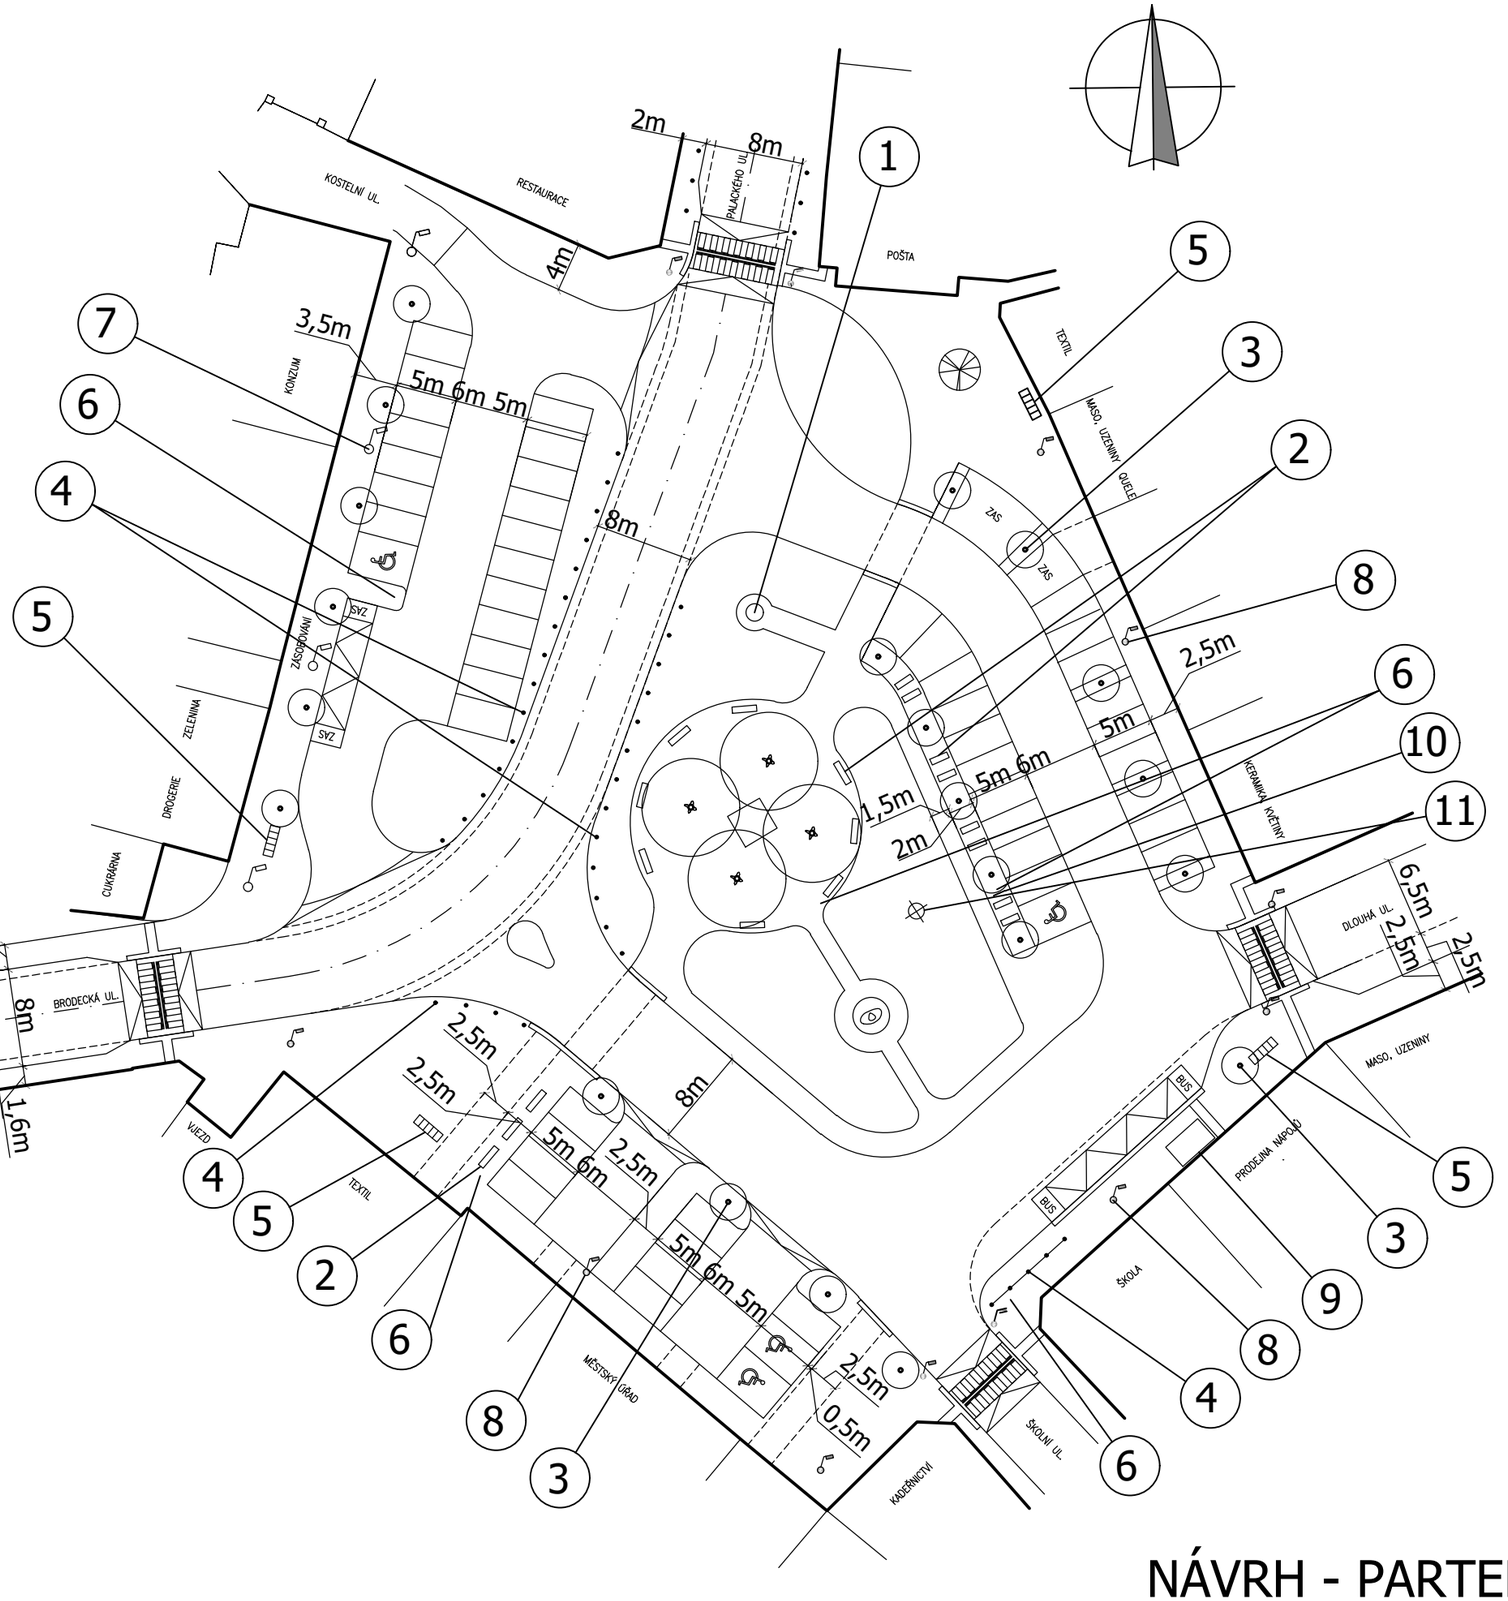

LEGENDA

1 PÍTKO
2 LAVIČKA - LITINA, DŘEVO
3 KRYT KE STROMU LITINOVÝ
4 LITINOVÉ ZAHRAZOVACÍ SLOUPKY S ŘETĚZEM
5 STOJAN NA KOLA, LITINA
6 ODPADKOVÝ KOŠ LITINOVÝ
7 SVÍTIDLO VEŘEJNÉHO OSVĚTLENÍ - STÁVAJÍCÍ
8 SVÍTIDLO VEŘEJNÉHO OSVĚTLENÍ - NAVRŽENÉ
9 PŘÍSTŘEŠEK - AUTOBUSOVÁ ZASTÁVKA (3,5X2,1 M)
10 INFORMAČNÍ TABULE MĚSTA - STÁVAJÍCÍ, PŘEMÍSTĚNÁ
11 MÍSTO PRO VÁNOČNÍ SMRK

NÁVRH - PARTEROVÉ VYBAVENÍ m. 1 : 500