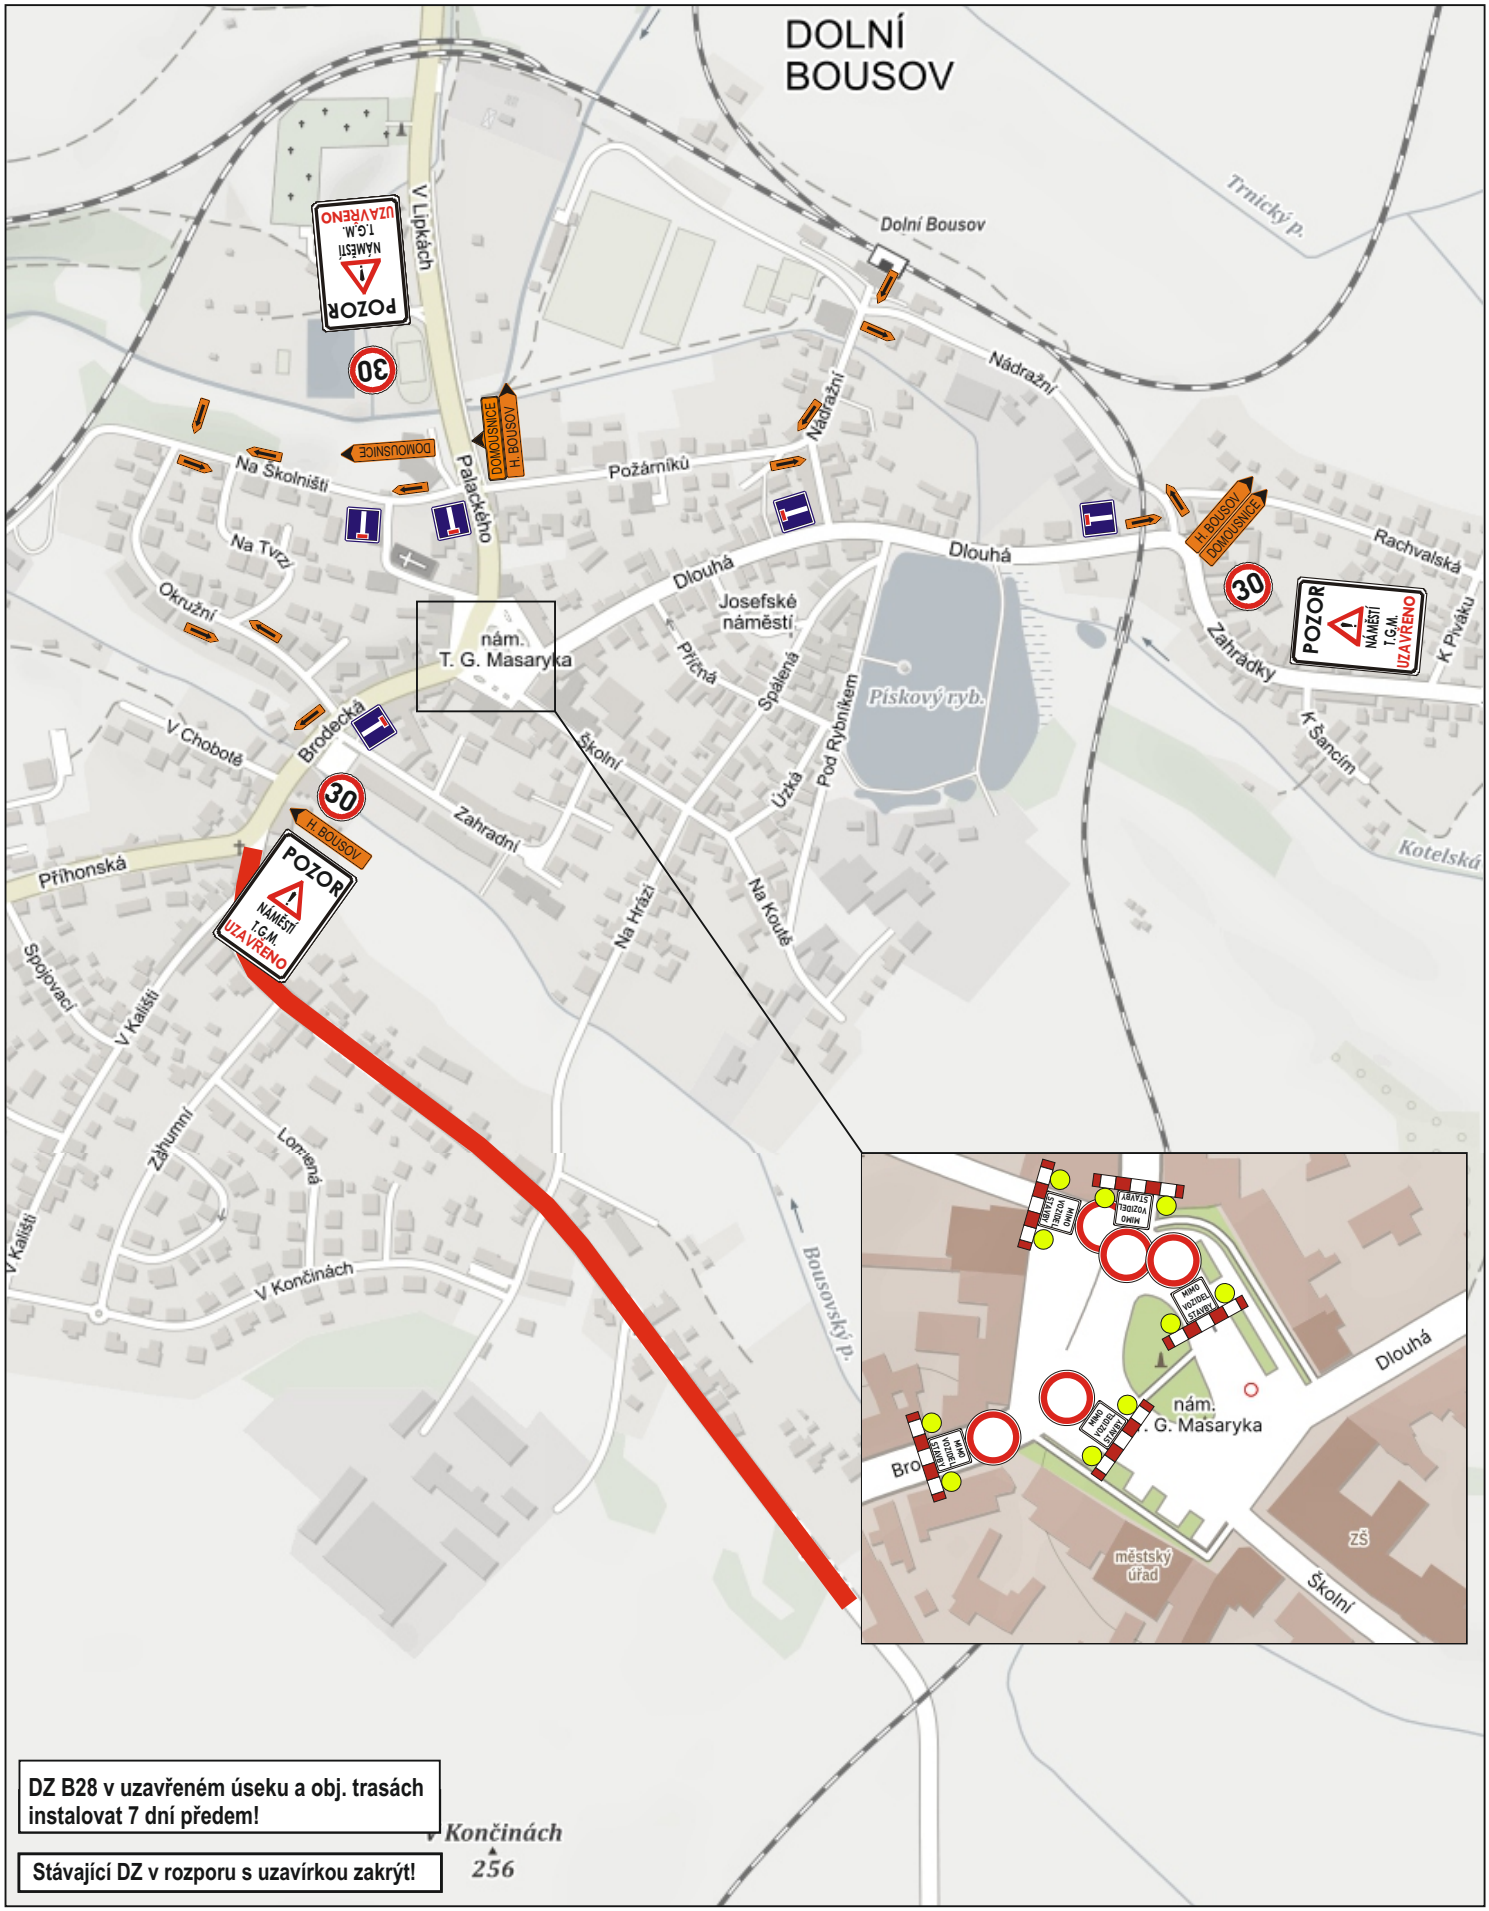


DZ B28 v uzavřeném úseku a obj. trasách instalovat 7 dní předem!

Stávající DZ v rozporu s uzavírkou zakrýt!

schválil:

Ing. Tomáš Bláha

Digitálně podepsal Ing. Tomáš Bláha
Datum: 2026.10.06 14:03:28 +02'00'

Bc. Veronika Tyllerová

Digitální podpis:
16.10.2026
09:16

JAZNAK spol.s r.o.
Vinec 26
293 01 Mladá Boleslav
tel. 326 733 540
fax. 326 737 330

akce: Dopravní opatření při rekonstrukci náměstí T. G. Masaryka v D. Bousově - instalace zpomalovacích prvků

investor:

zak. číslo:	S 7177
datum:	5.10.2026
vypracoval:	L. JANDA
podpis:	
č. přílohy:	1